



Mosfellsdalur – Áherslur í skipulagi og Þingvallavegur



1. Kynning á áherslum í skipulagi – Kristinn Pálsson, skipulagsfulltrúi Mosfellsbæjar
2. Hönnun Þingvallavegar – Guðmundur Kristjánsson, fulltrúi frá Eflu og Vegagerðinni.
3. Veitumál í Mosfellsdal – Lárus Elíasson, leiðtogi MosVeitna
4. Fyrirspurnir




Hlutverk Mosveitna

- Veita köldu og heitu vatni með sem hagkvæmustum hætti
- Sambland af fjárfestingar- og rekstrarkostnaði
- Veitunnviðir misgamlir og misvel úr garði gerðir
- Dýrt að endurnýja veitunnviði ef þeir nýtast ekki til langs tíma (~50 ár)

Mosfellsbær



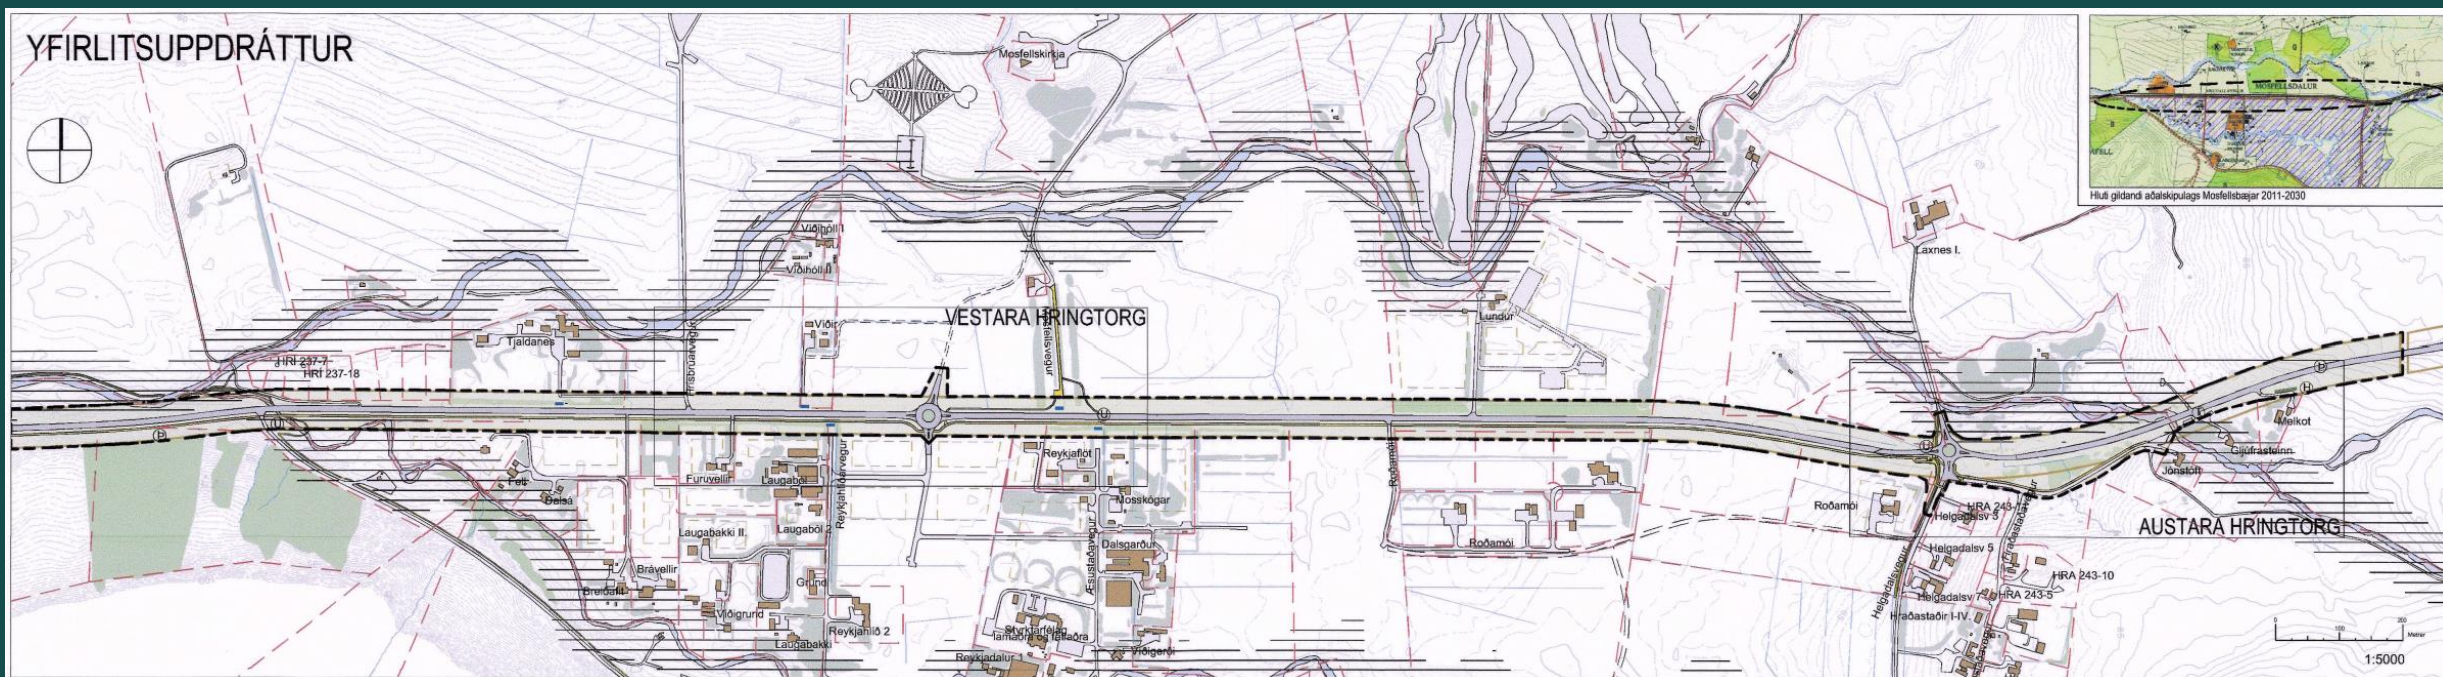

Skipulag







Breyting á legu stofna með Þingvallavegi



Núverandi og væntanleg lega lagna

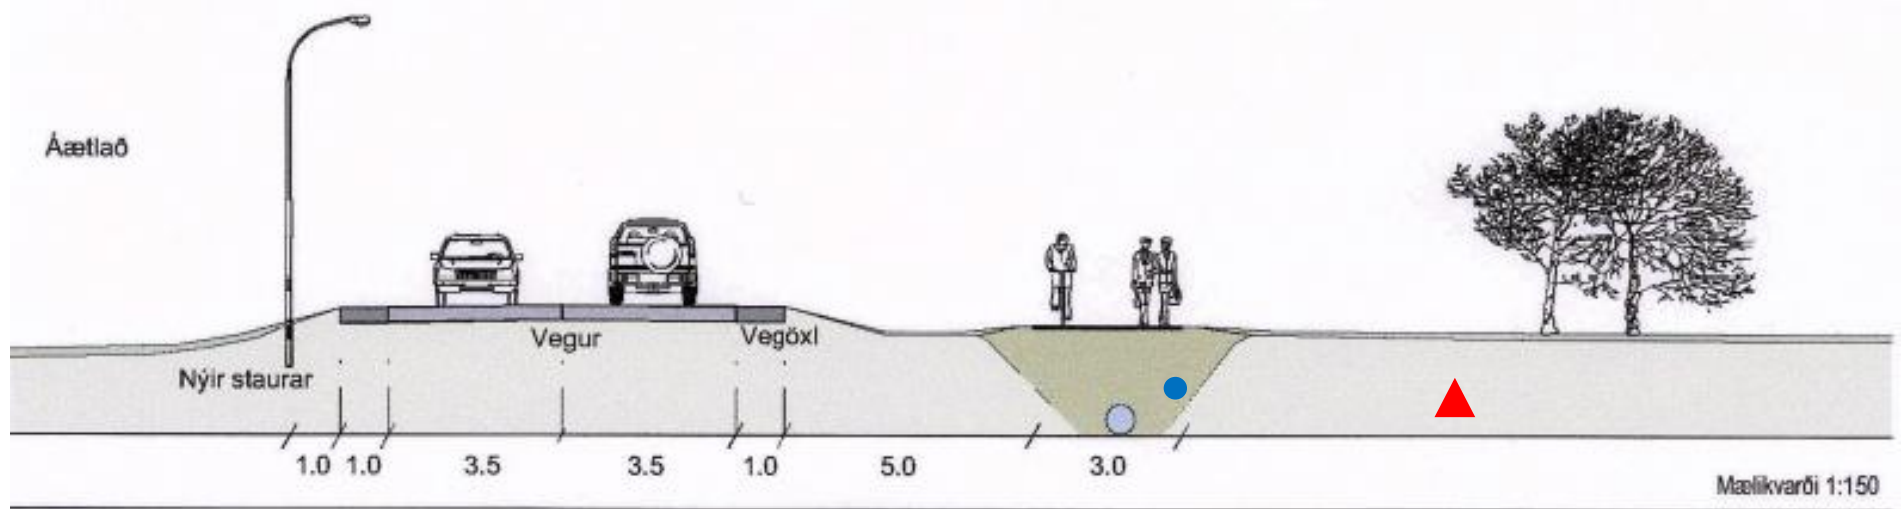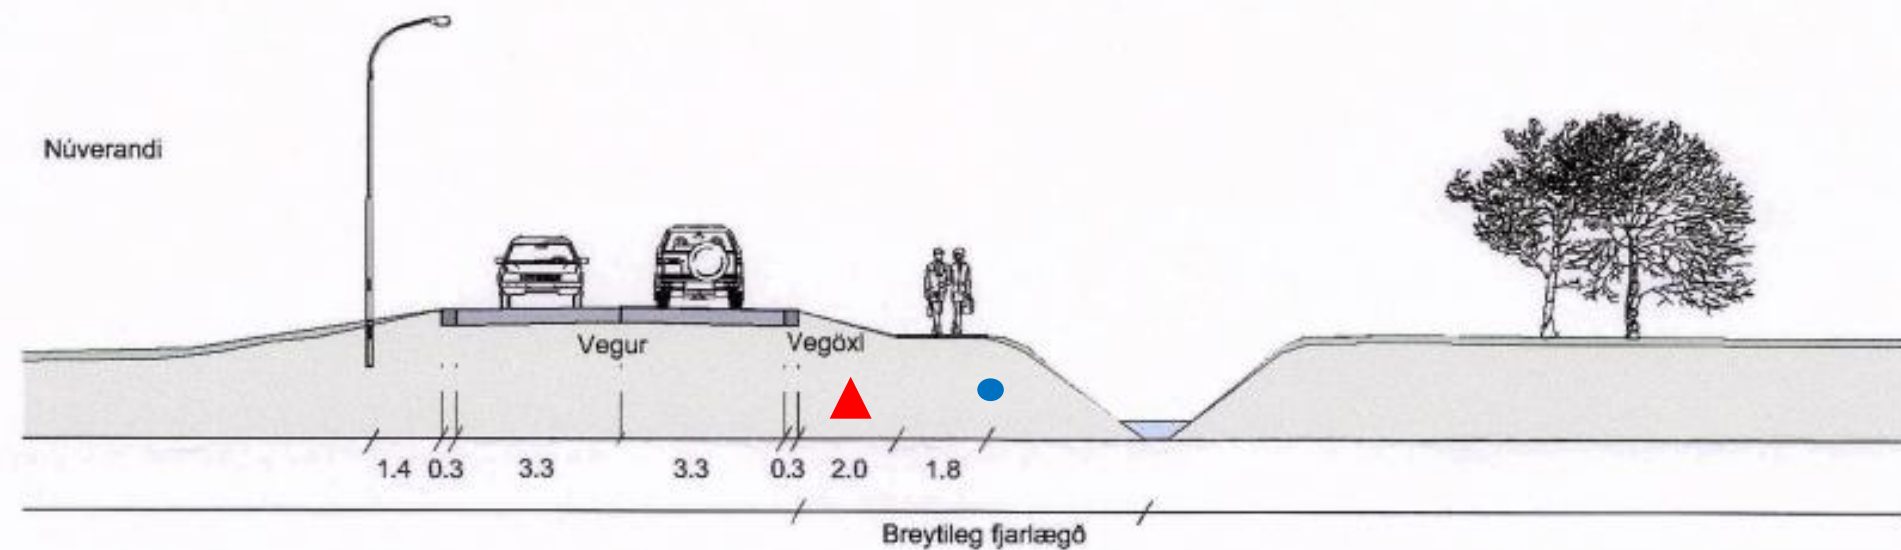


Skýringarmynd, dæmi um snið á Þingvallavegi, ljósastaurar gætu einni verið staðsettir milli stígs og vegar.

Núverndi og væntanleg lega lagna



Breikkun núverandi Þingvallavegar ásamt göngu- og hjólastíg

M 1:50

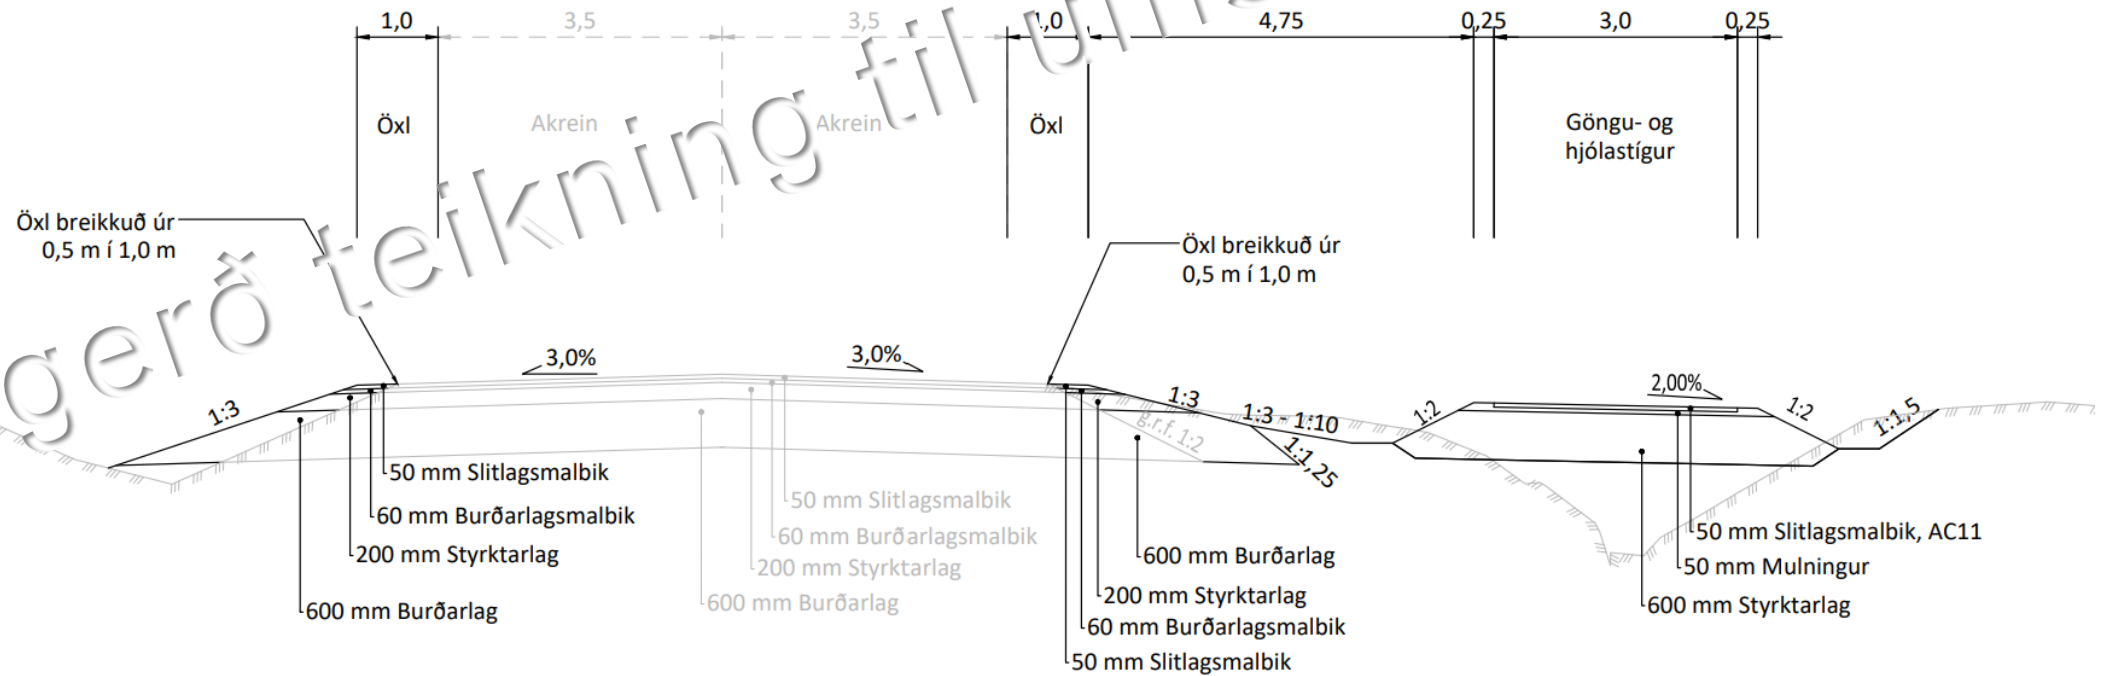


Nýr stígur og nýjar lagnir



Afstaða lagna í og við stíg

M 1:20 Snið

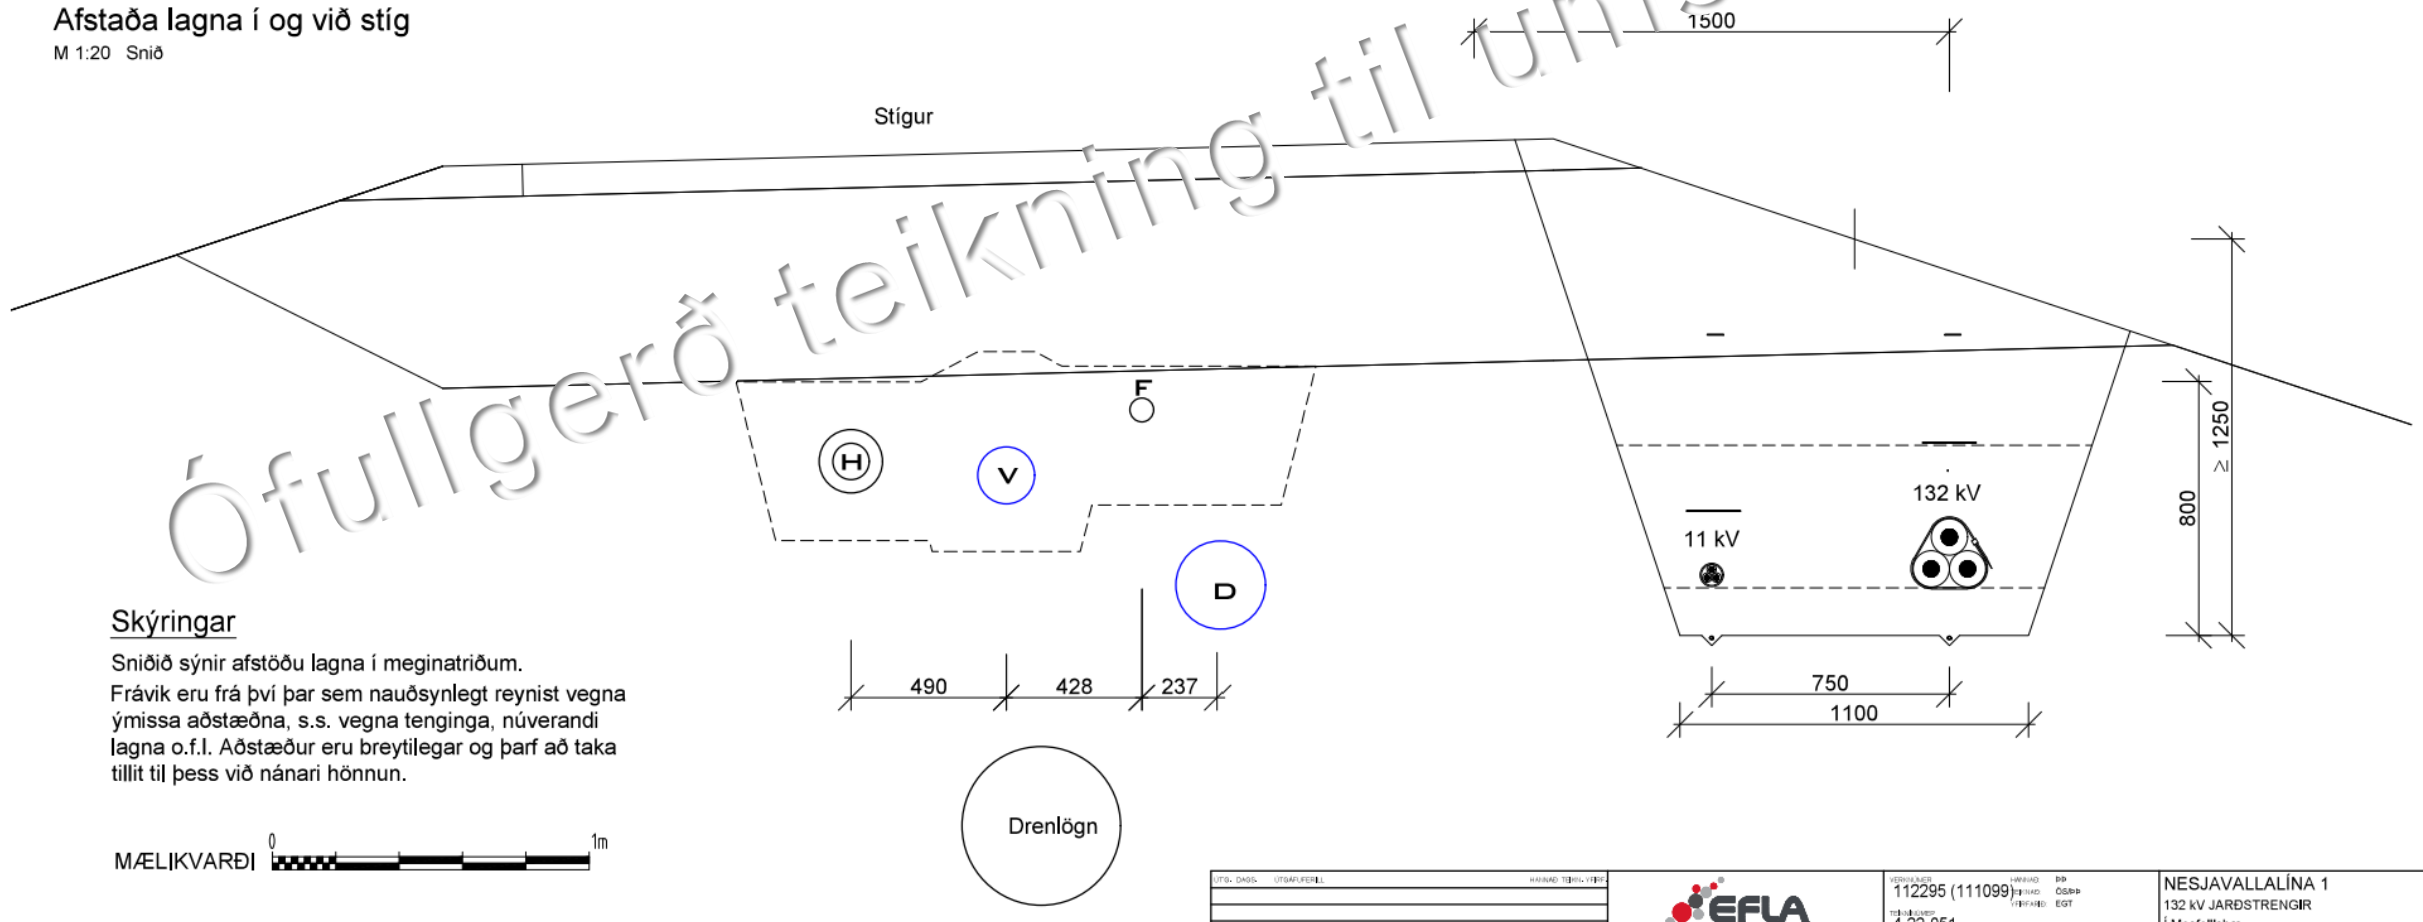

Skýringar

Sniðið sýnir afstöðu lagna í meginatriðum. Frávik eru frá því þar sem nauðsynlegt reynist vegna ýmissa aðstæðna, s.s. vegna tenginga, núverandi lagna o.f.l. Aðstæður eru breytilegar og þarf að taka tillit til þess við nánari hönnun.


MÆLIKVARÐI 0 1m

UTS. DASS.	UTS. DASS.	UTS. DASS.



VERKJAFI
112295 (111099)
TÖLVAÐUR
4-22-051

NESJAVALLALÍNA 1
132 kV JARÐSTRENGIR
í Mosfellsdal

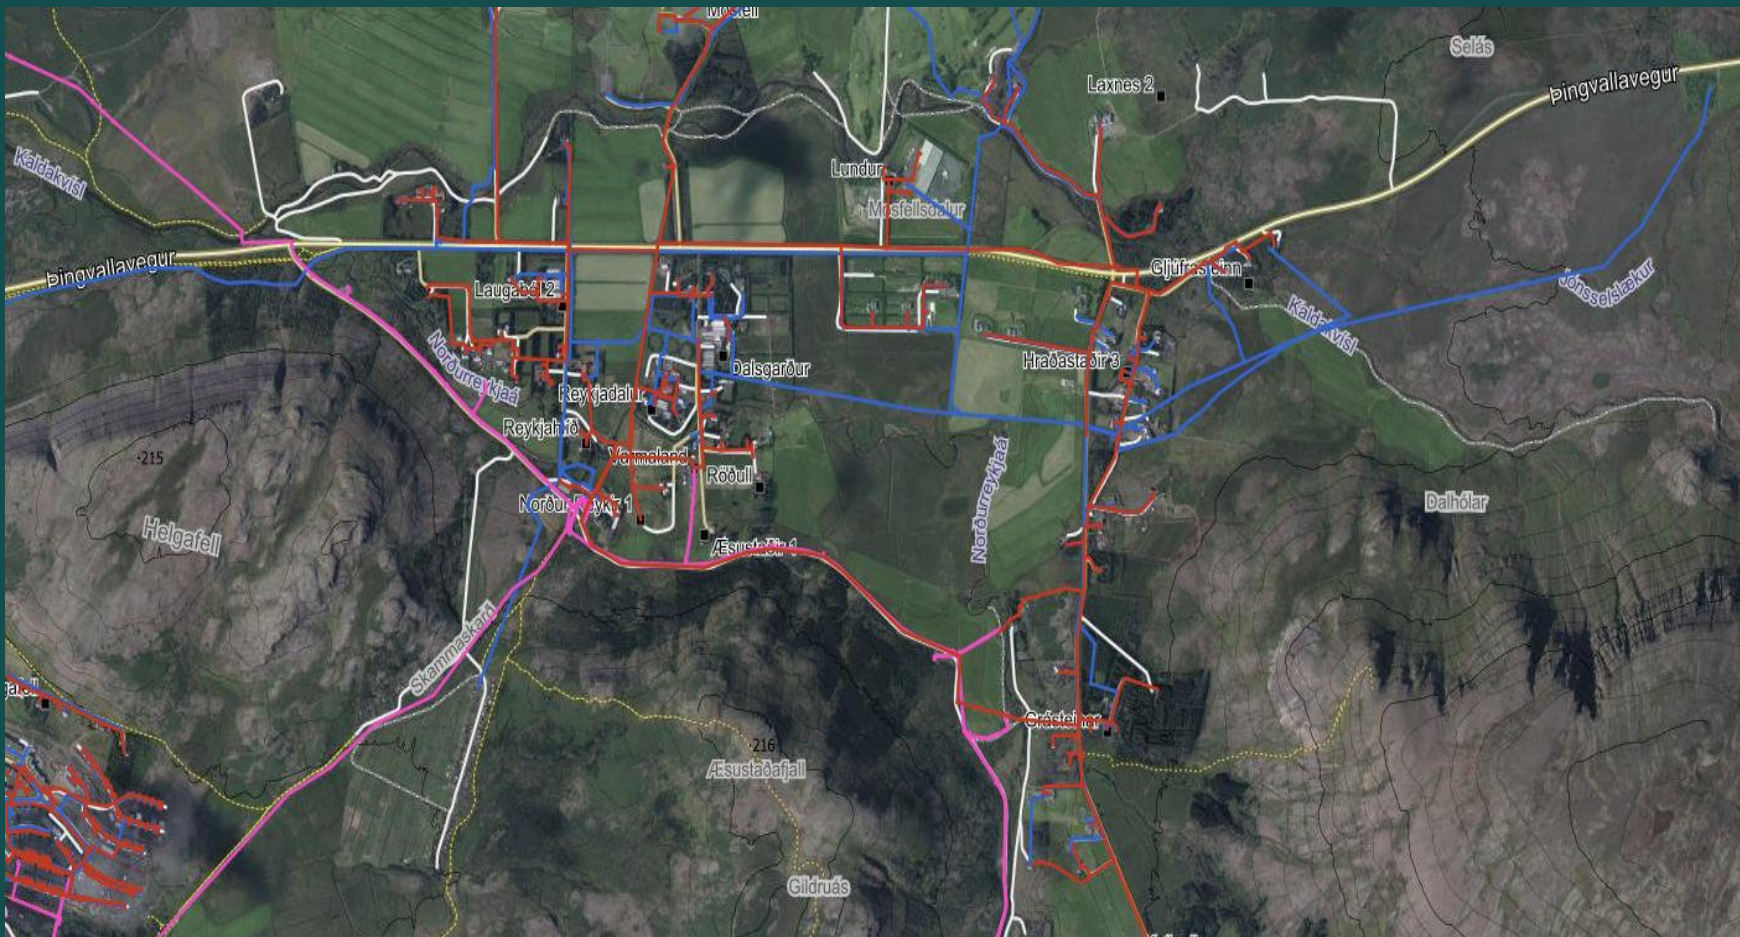

Vatnsmiðlar Safnveita OR Hitaveita Vatnsveita



Mosfellsbær